



原钱粮湖客运站勘测定界图

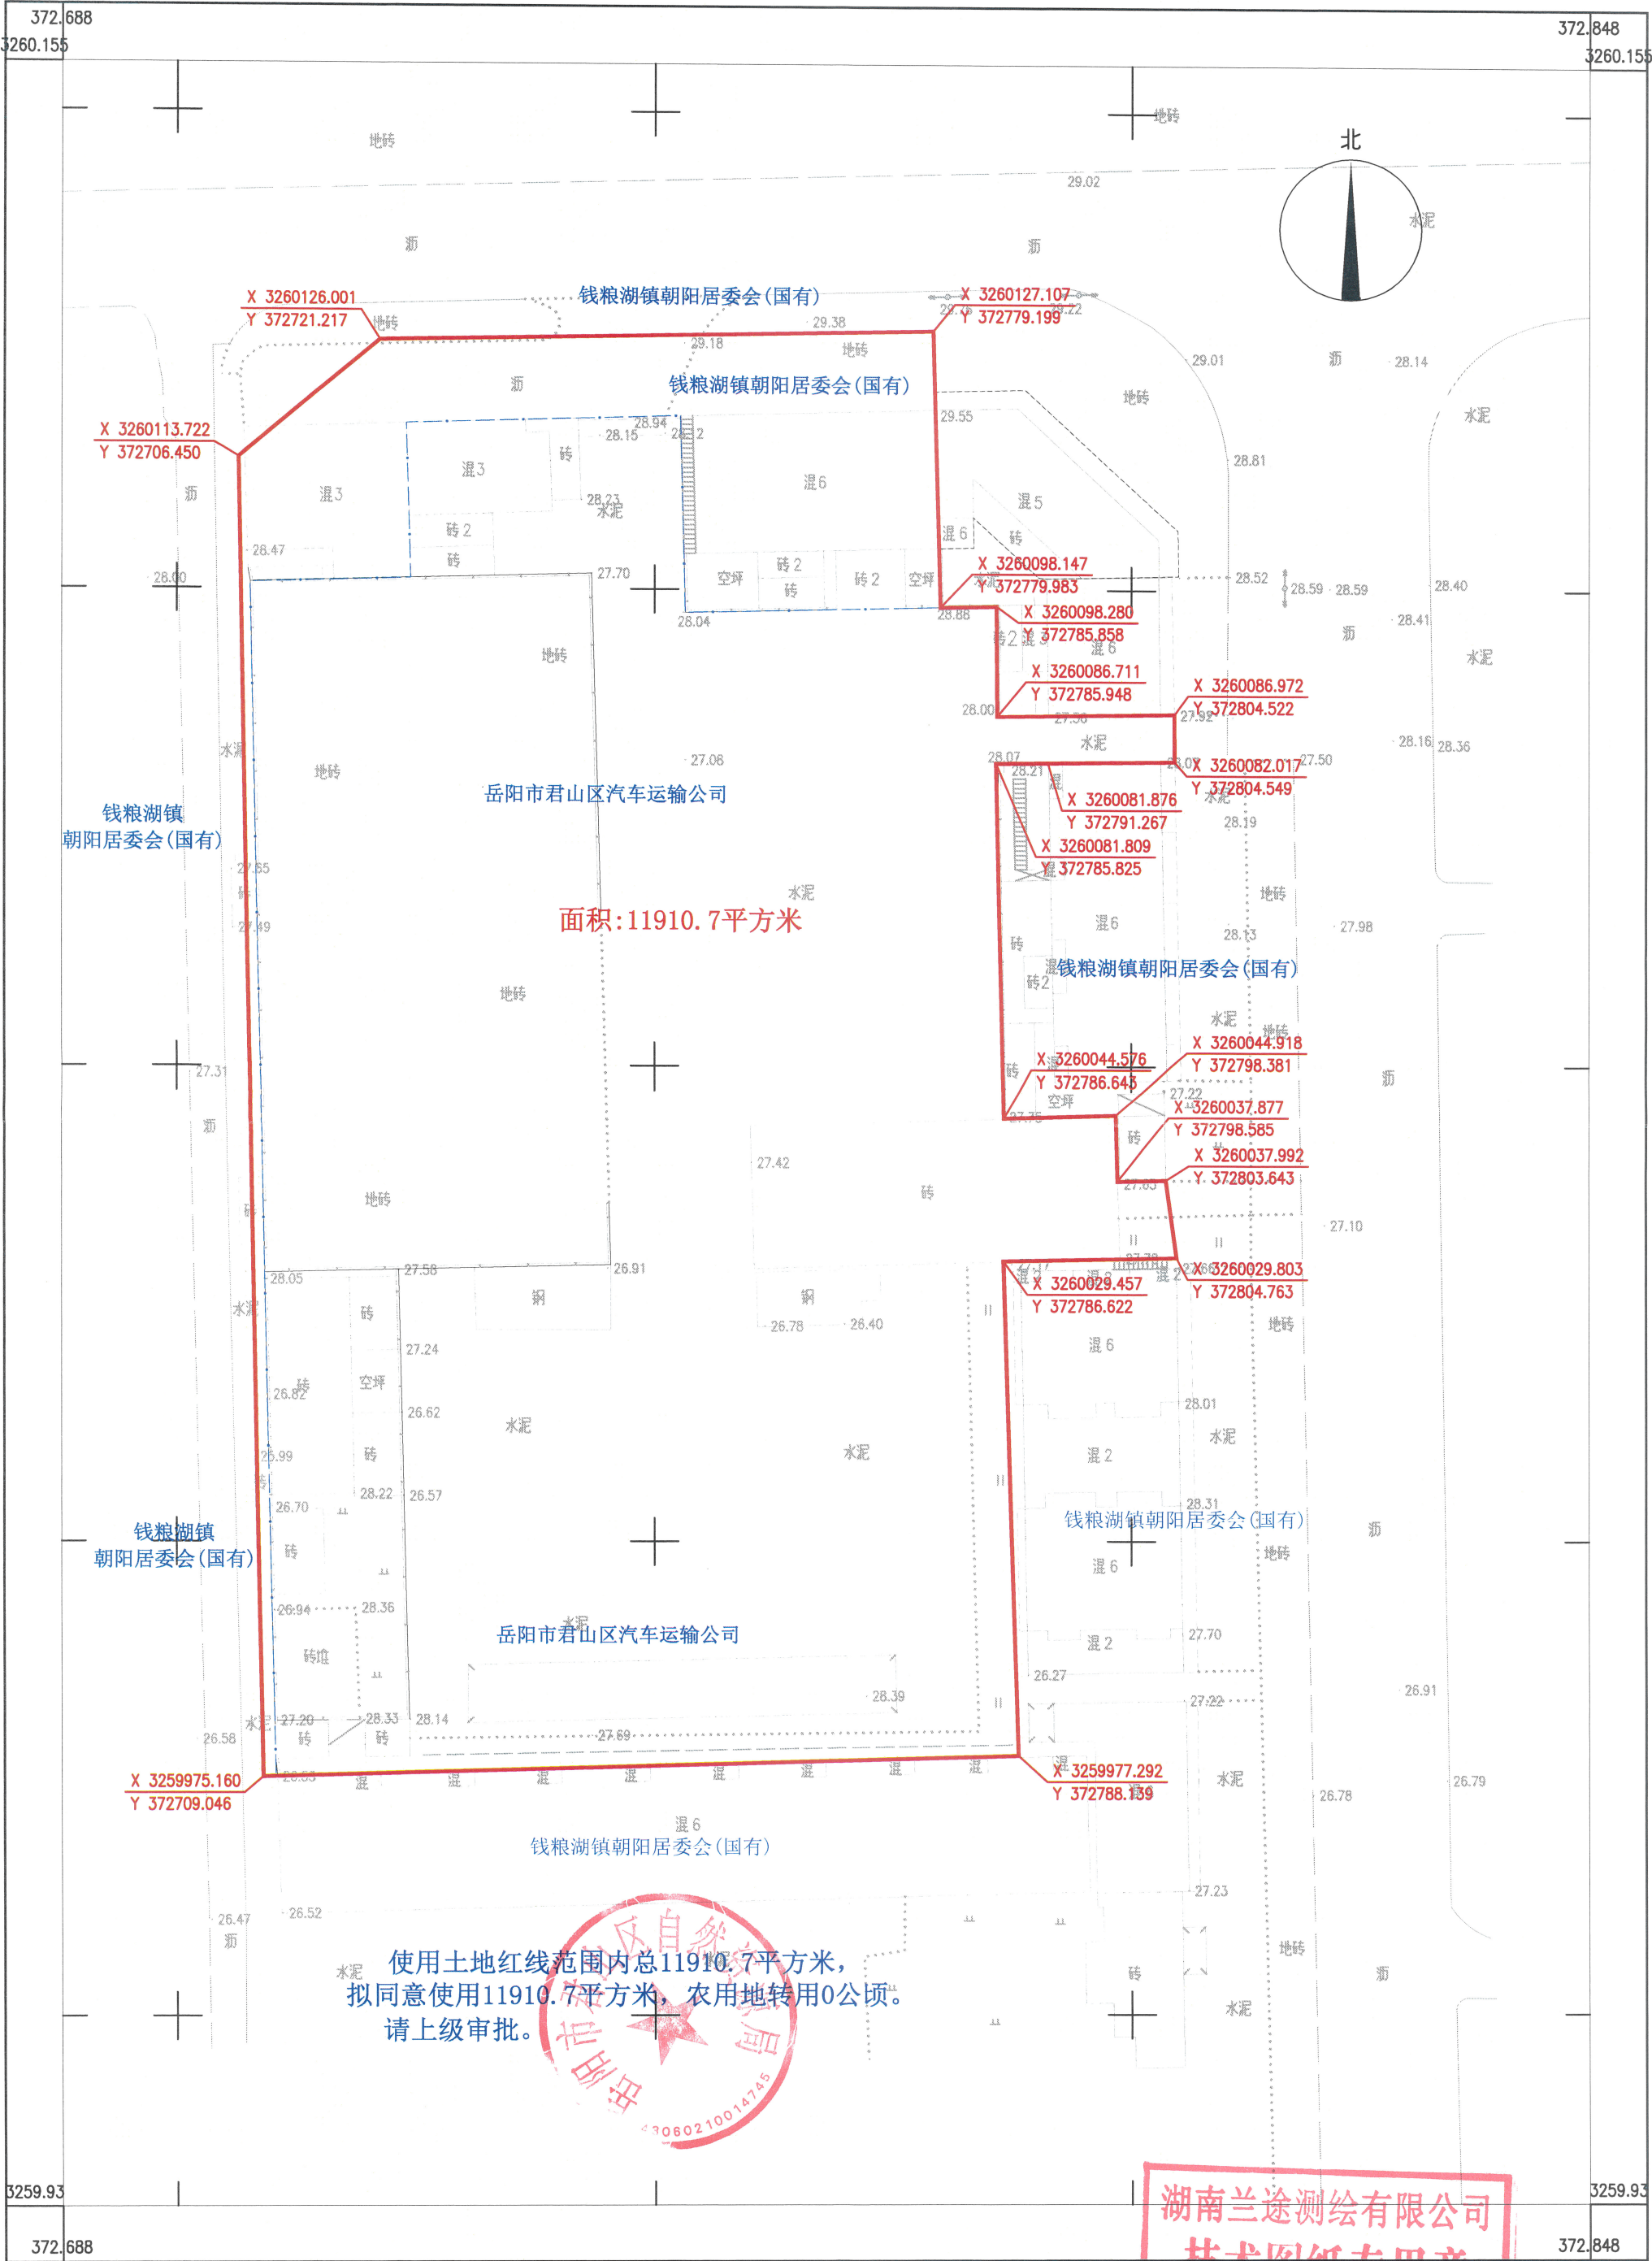

湖南兰途测绘有限公司

使用土地红线范围内总11910.7平方米，
拟同意使用11910.7平方米，农用地转用0公顷。
请上级审批。

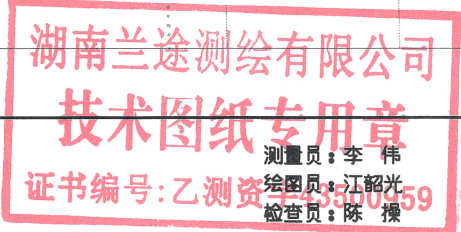

2025年2月数字化制图
2000国家坐标系
1985国家高程基准,等高距为1米。
1996年版图式。

1:500

